



Projektverfasser:  
**Thomas LEHMANN**

Baukontrolle:  
**Hector Egger**  
**Gesamtdienstleistung AG**


Gesuchstellerin:  
**Baugenossenschaft**  
**TerraBern**

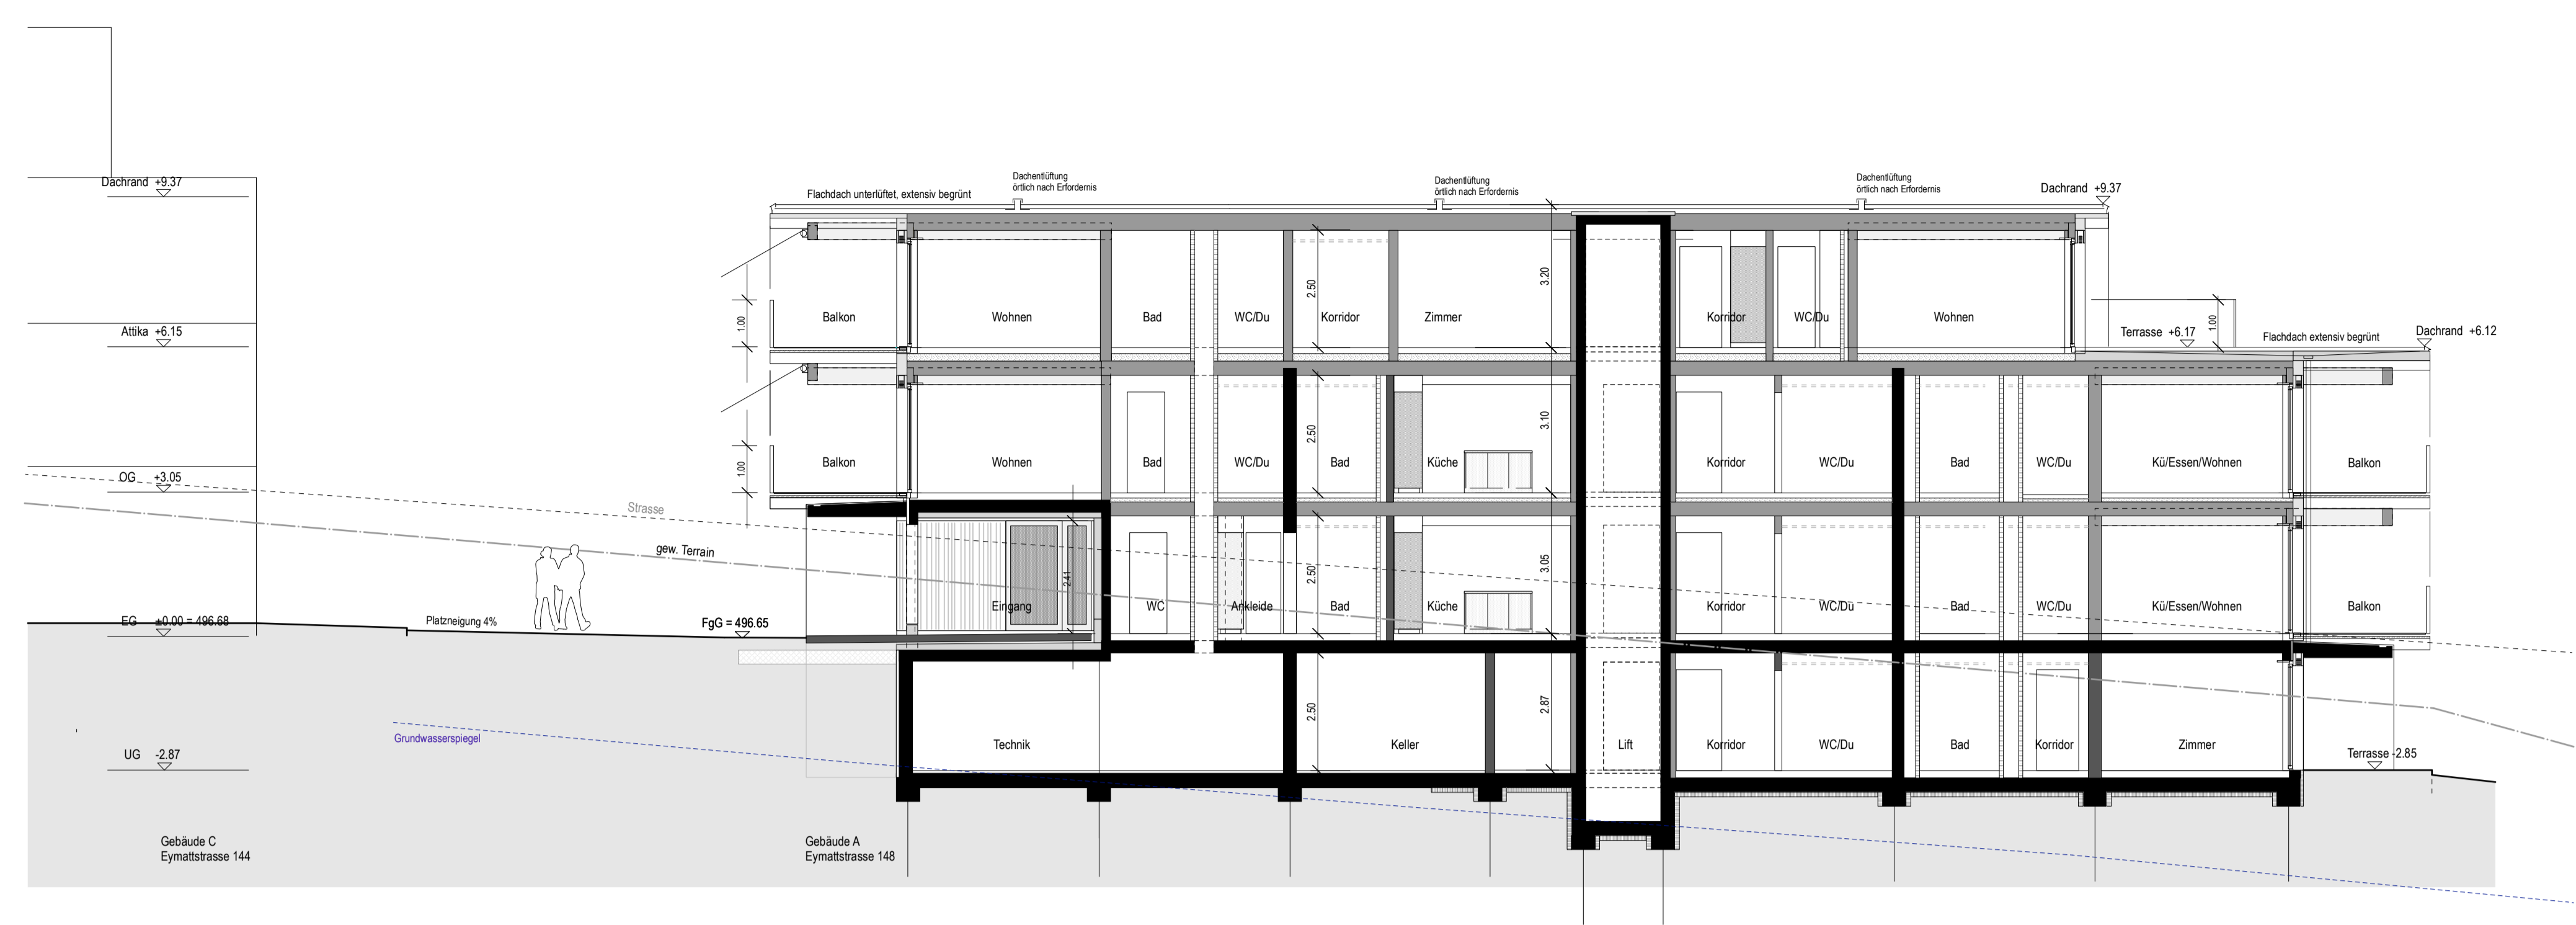

Schnitt A\_A

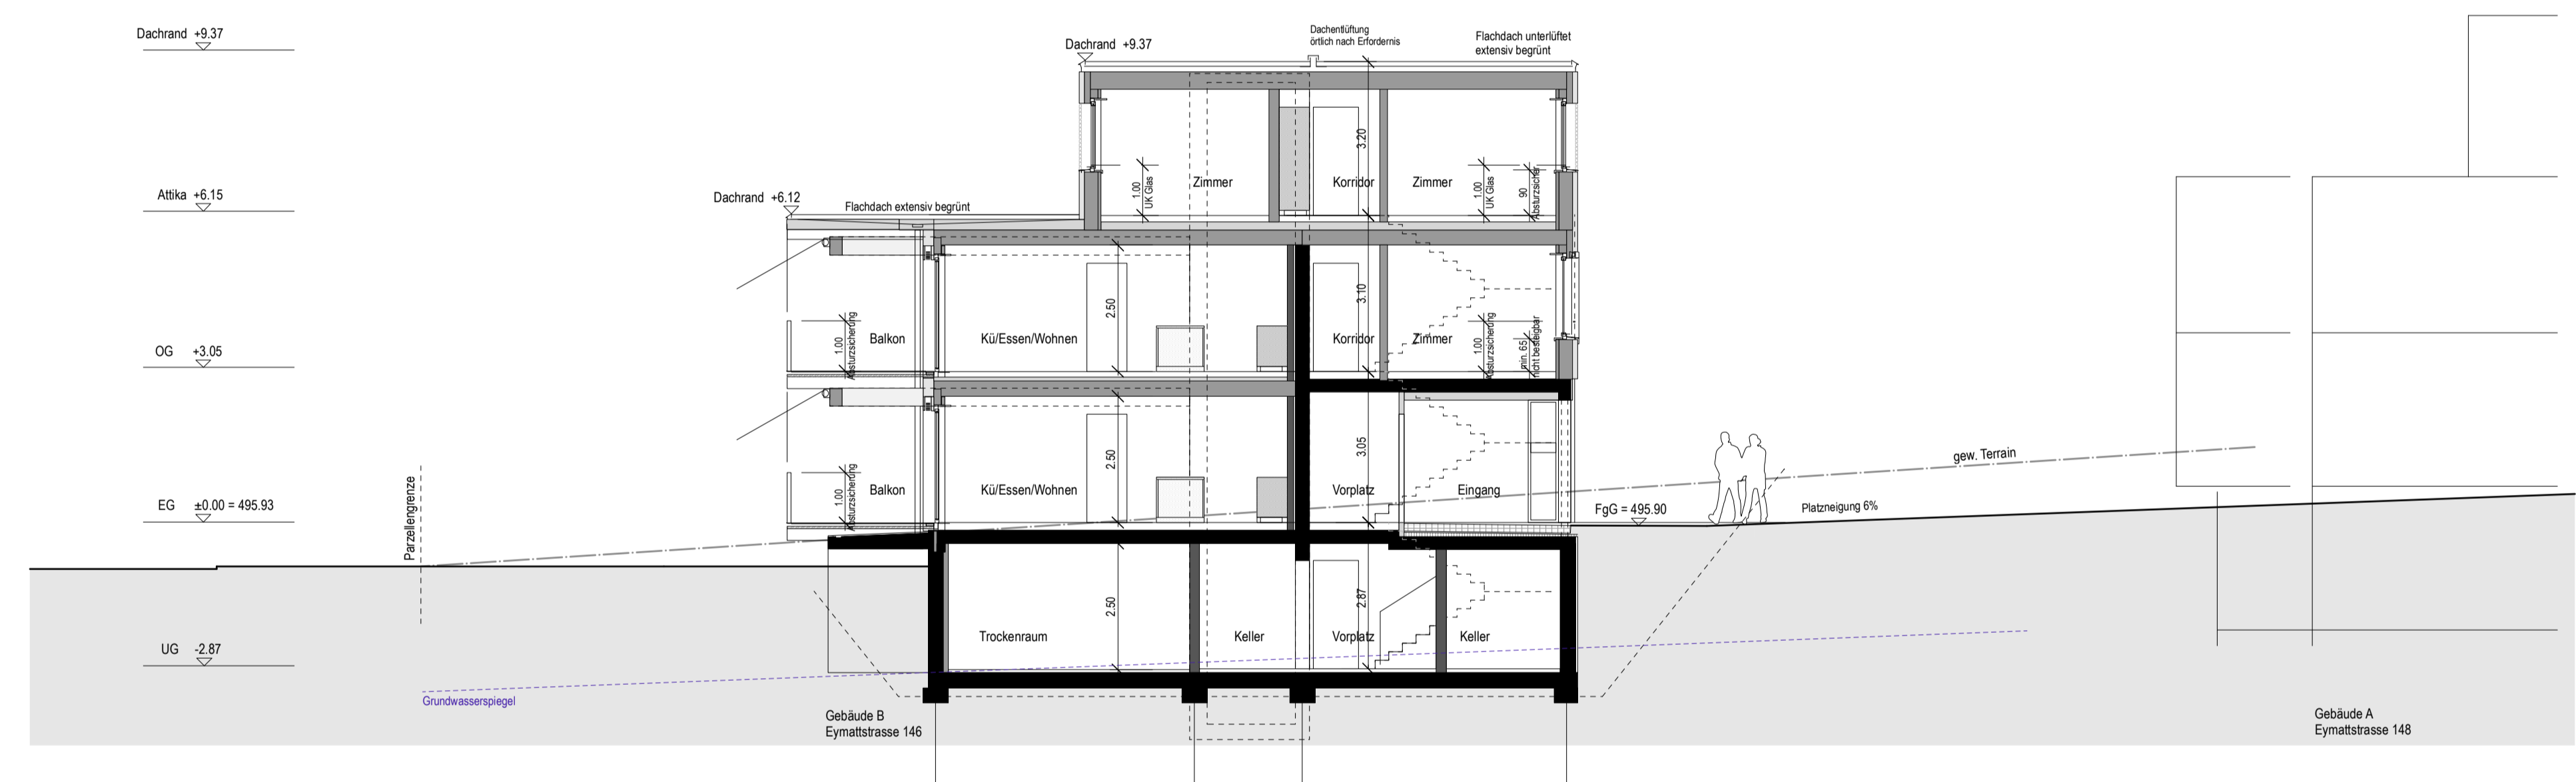

Schnitt B\_B

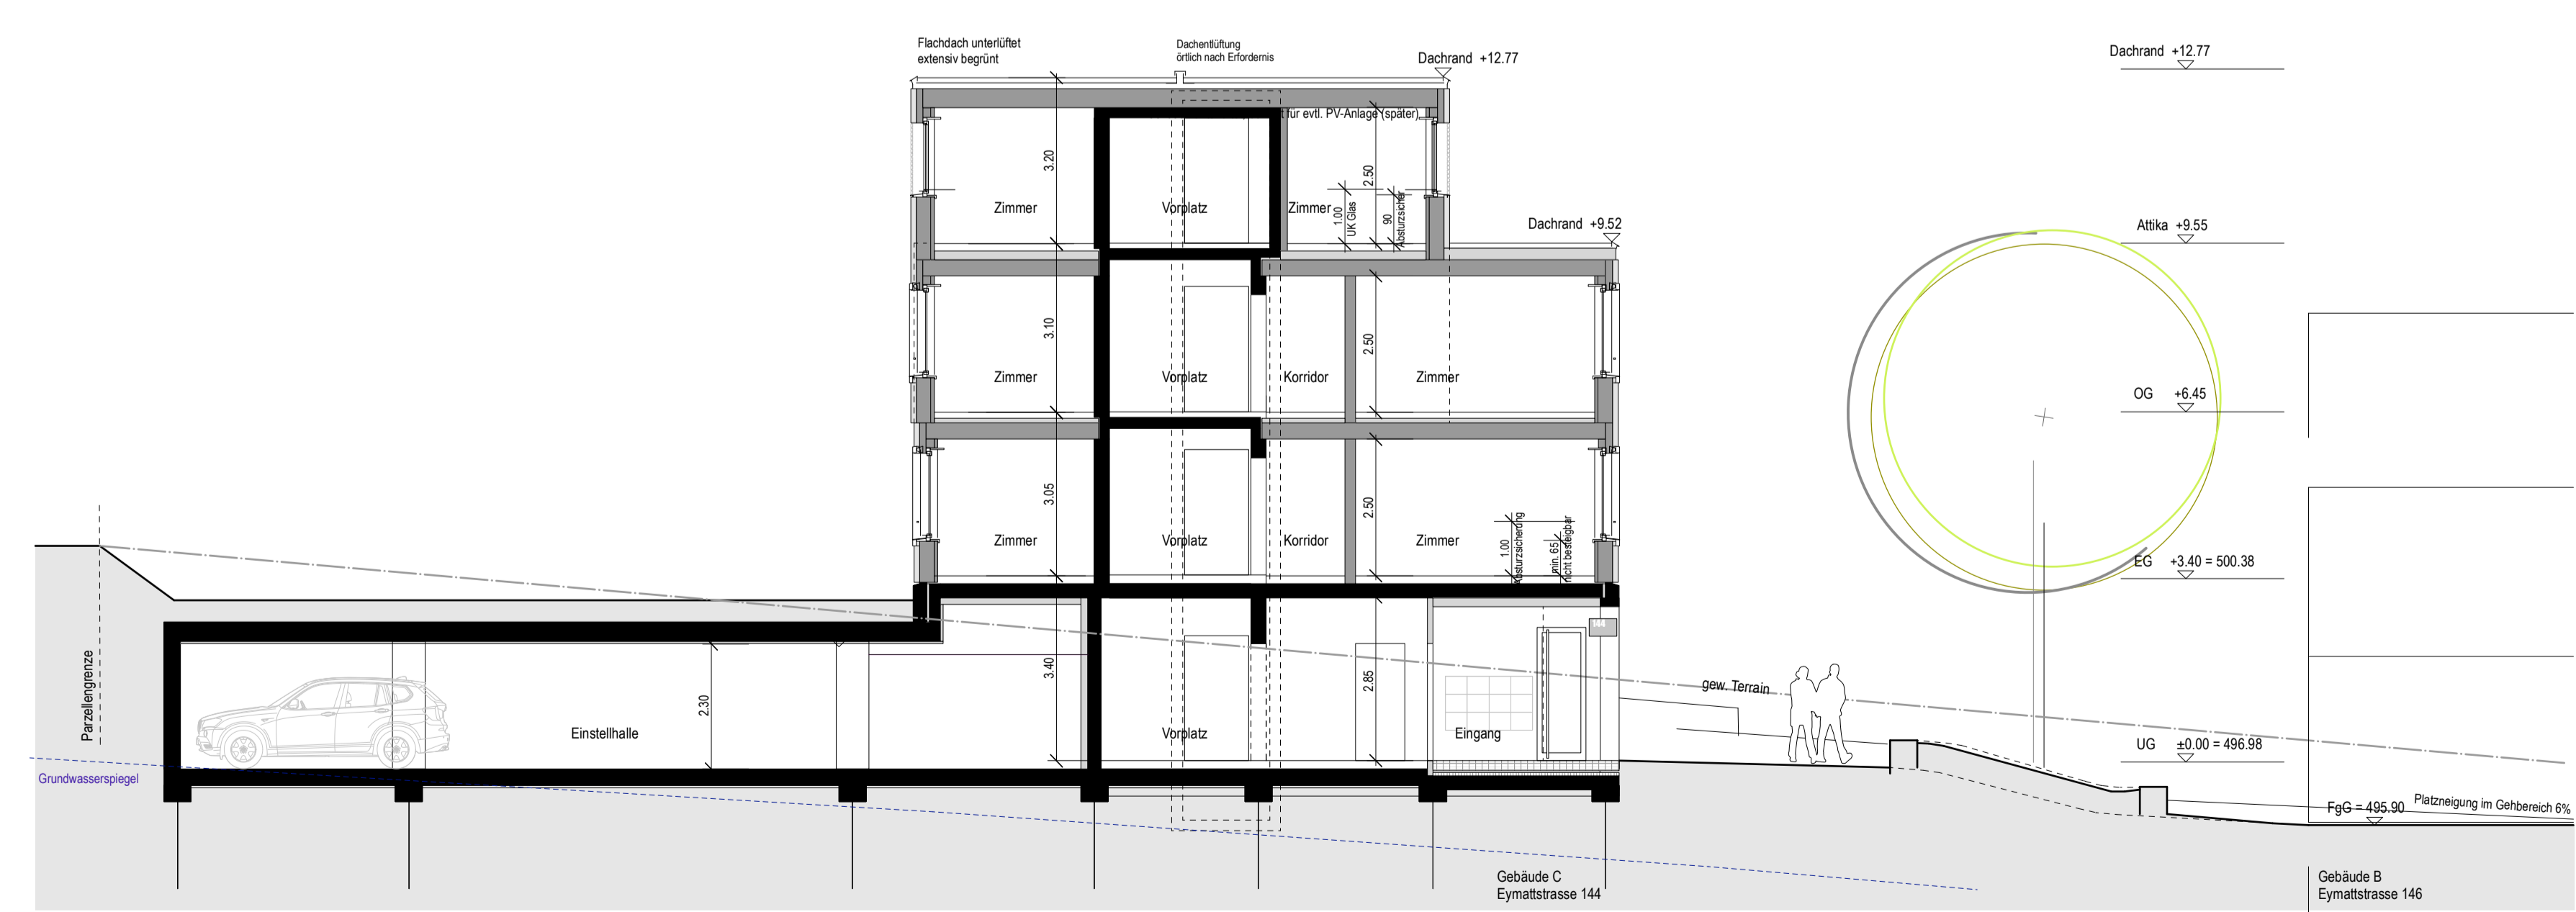

Schnitt C\_C