



Projektleiter:
Thomas LEHMANN

Baukontrolle:
Hector Egger
 Gesamtdienstleistung AG


Geschäftsführer:
Baugenossenschaft
TerraBern

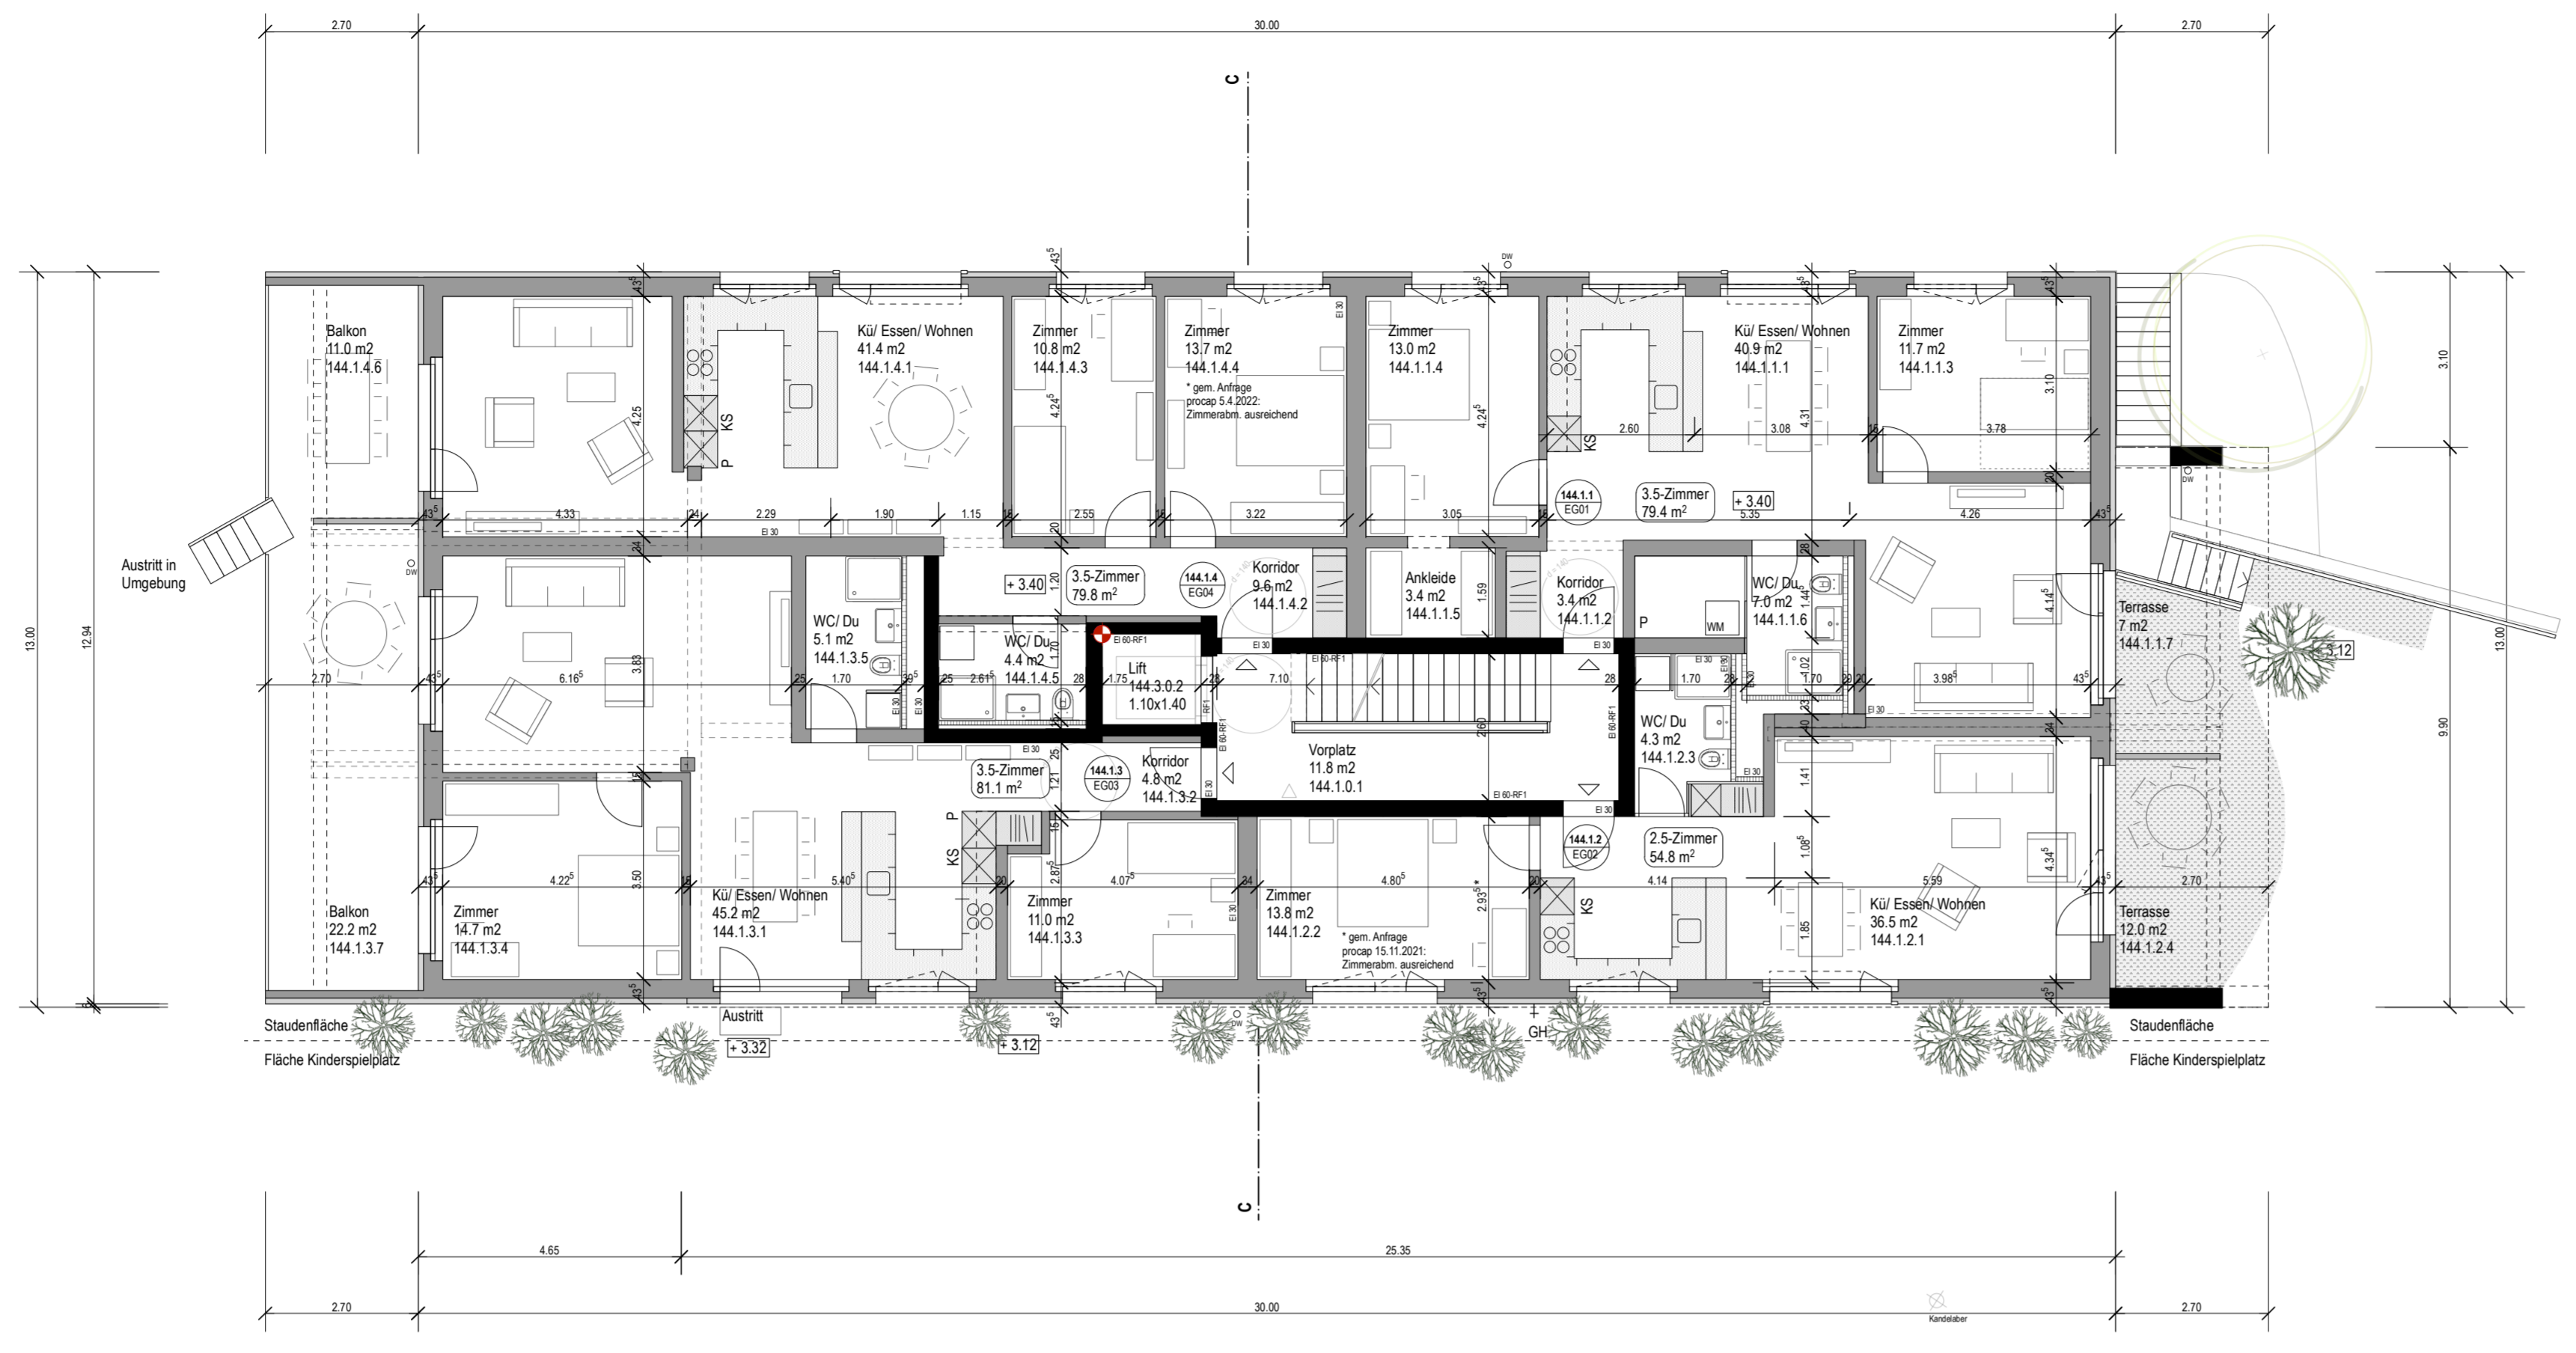


EG

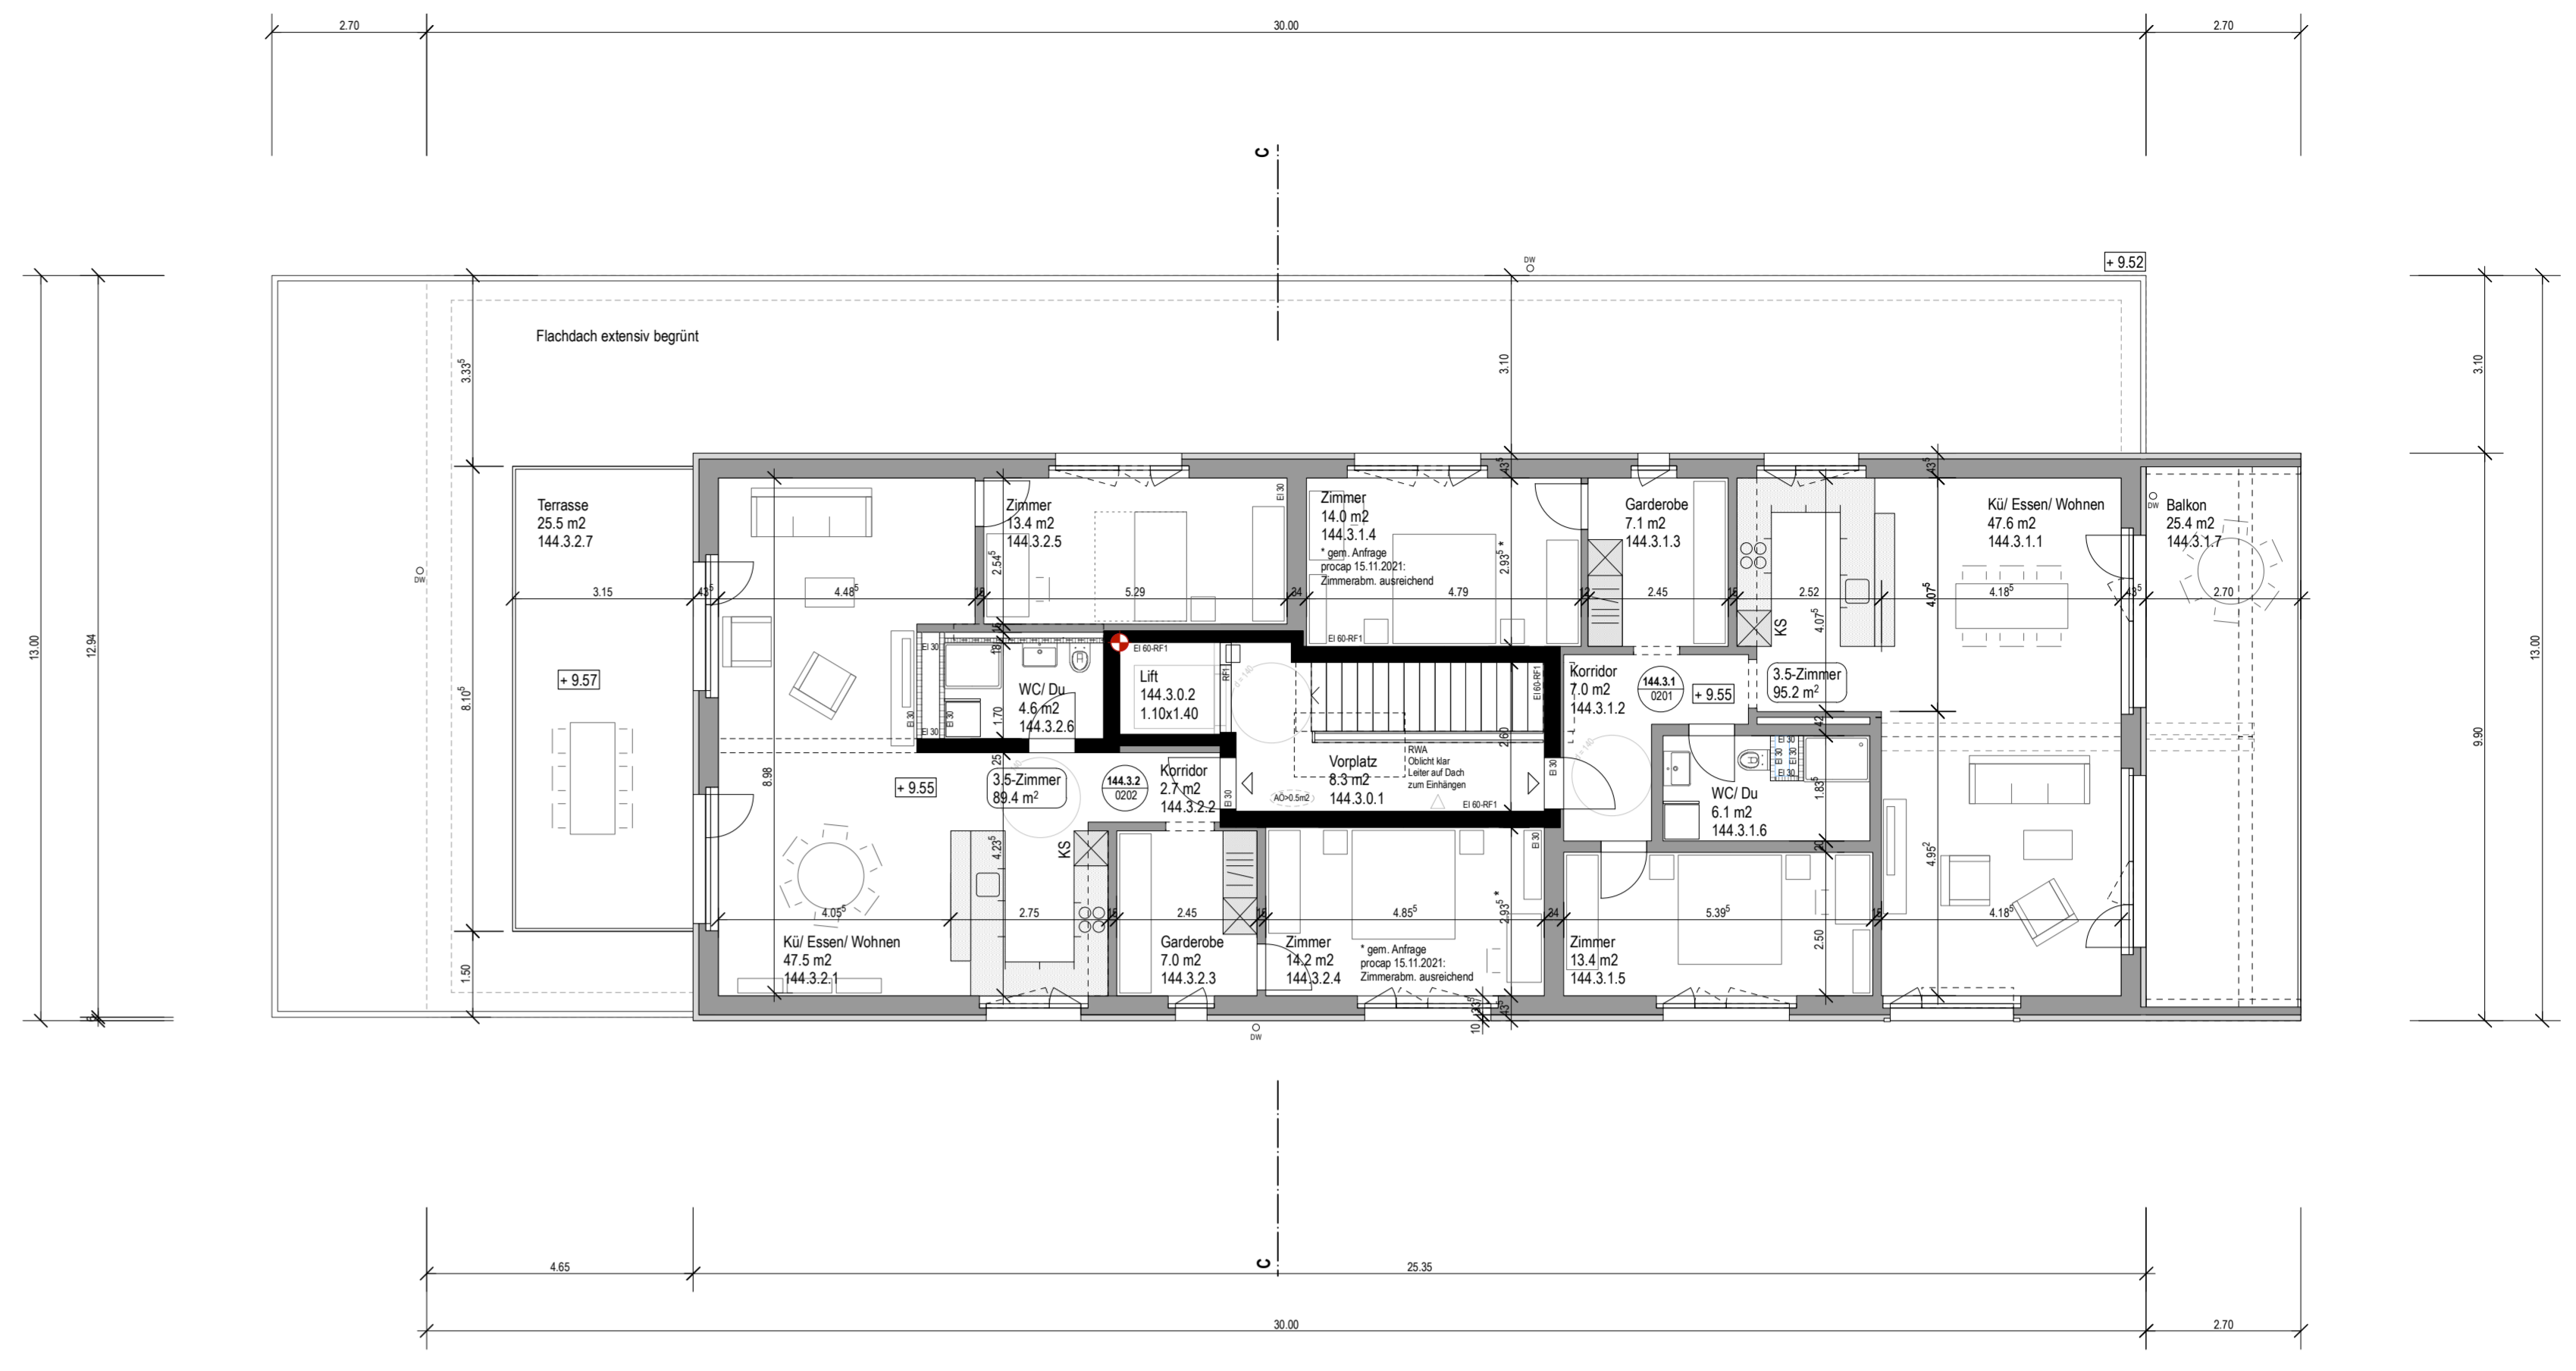

2. OG - Attika

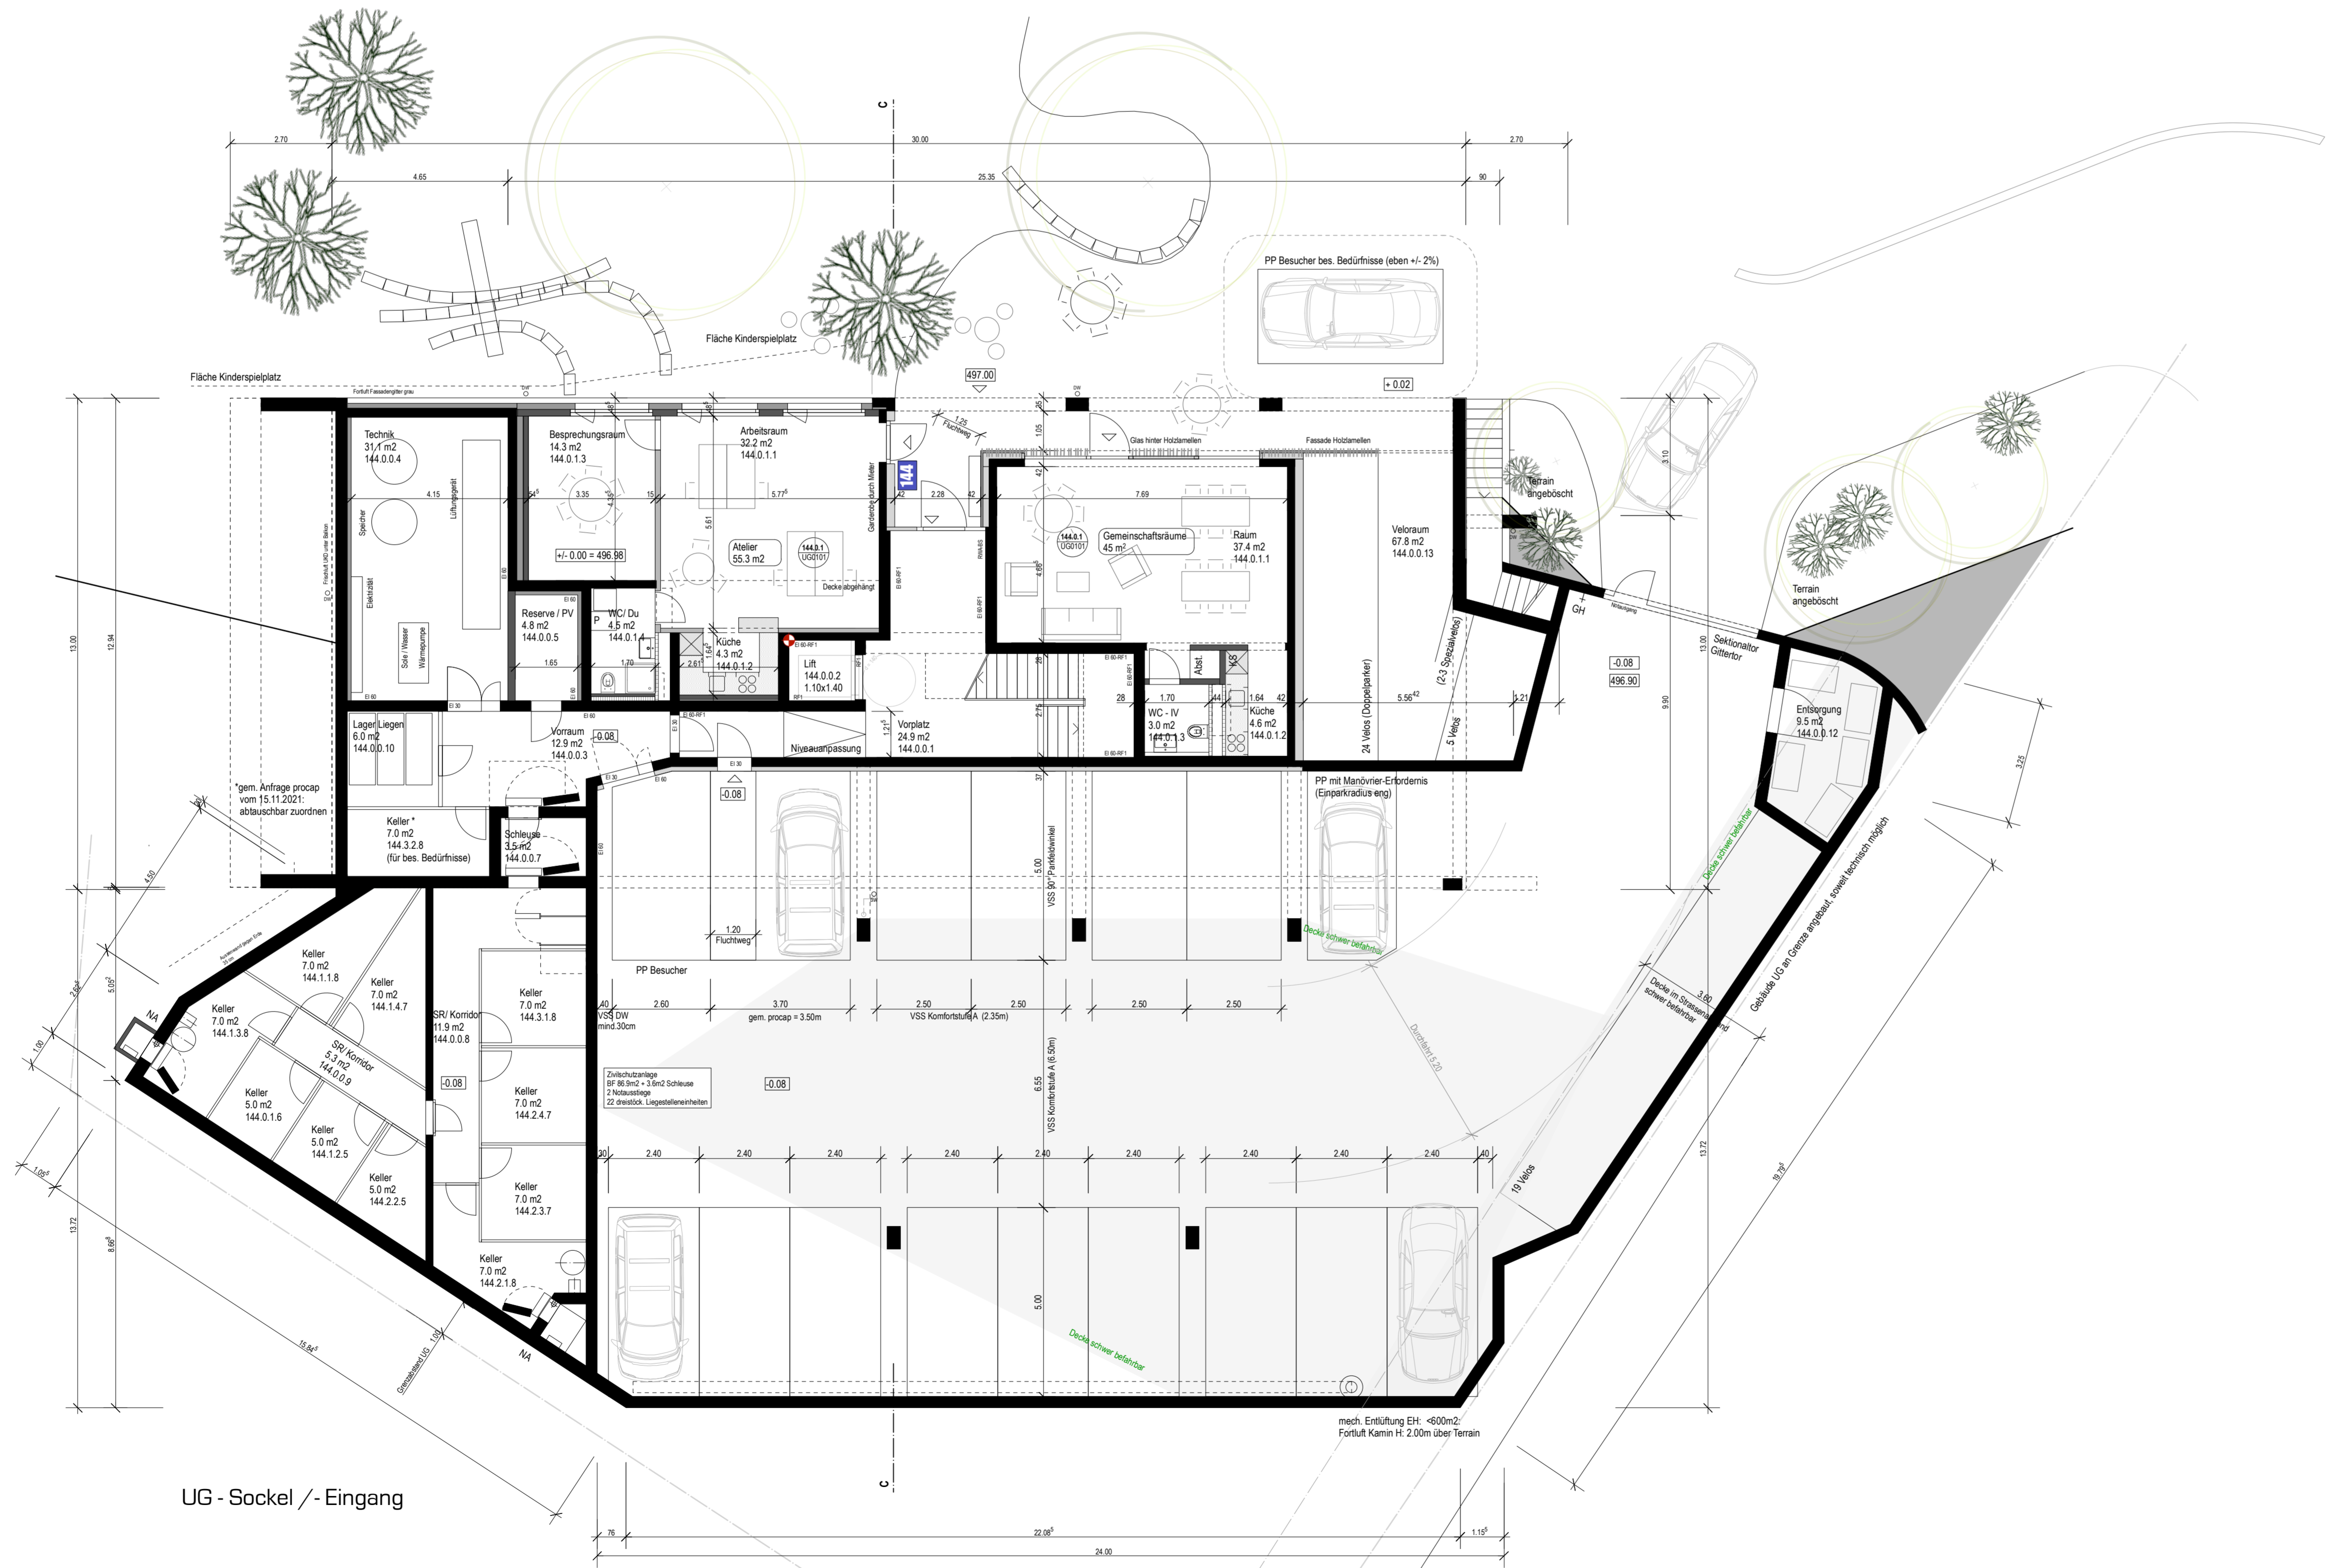

UG - Sockel /- Eingang

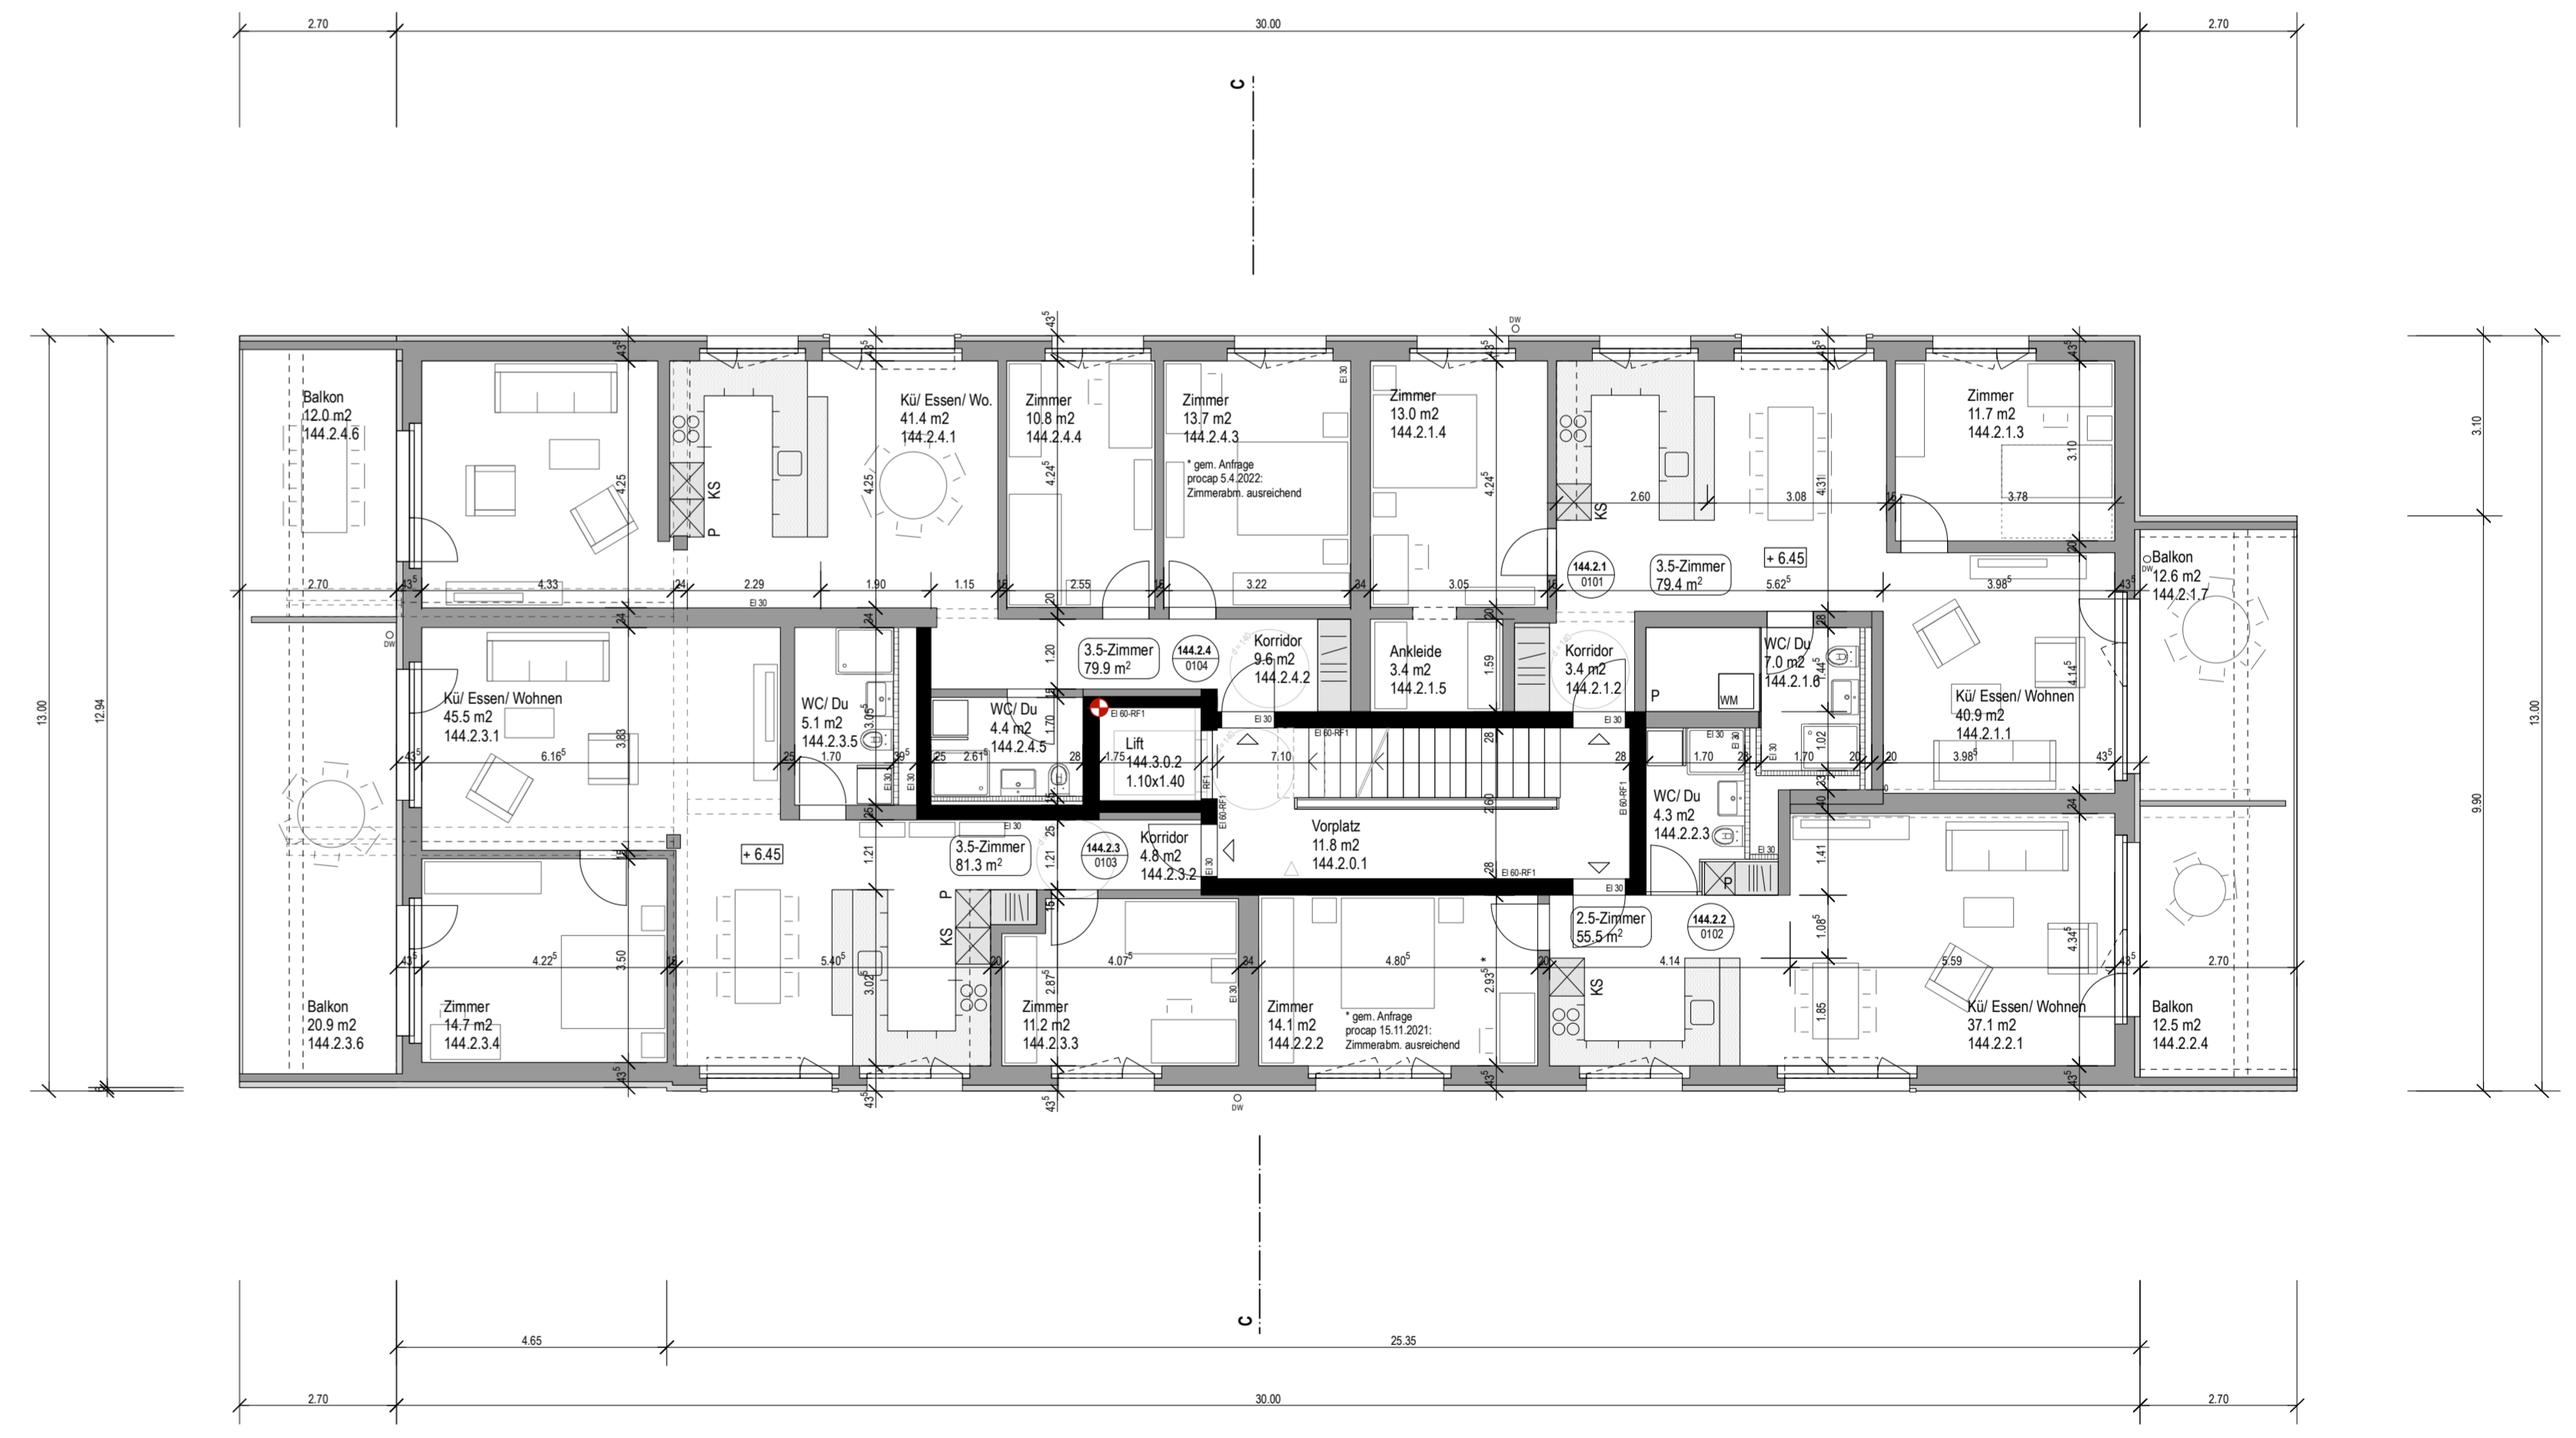

1. OG